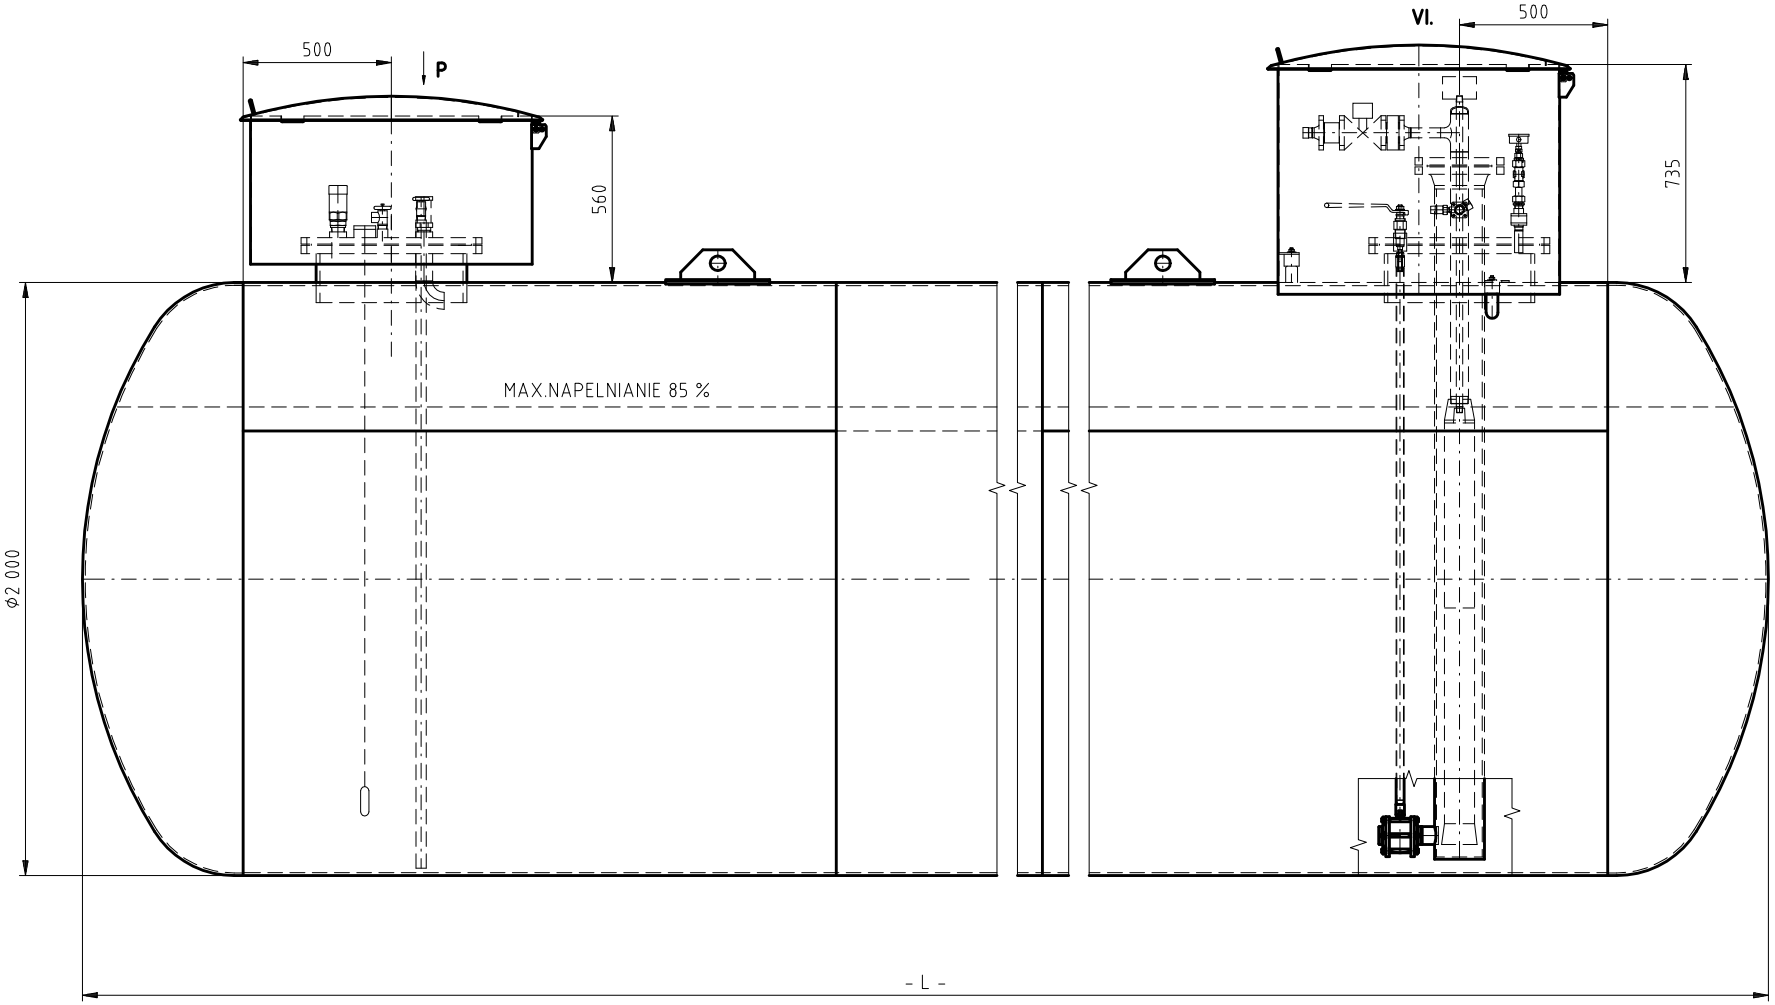

WIDOK P

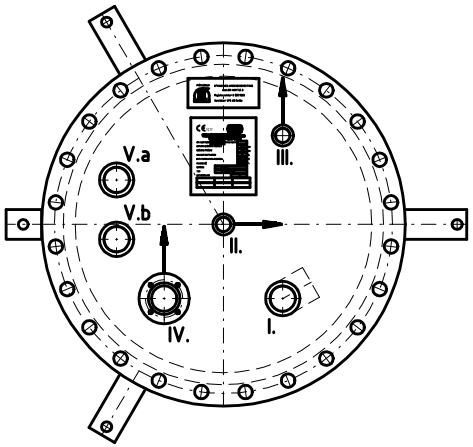

POJEMNOŚĆ	- L -
10 m3	3 585
15 m3	5 085
20 m3	7 085

Nr.	DN	NAZWA	WSTEP	WYSTEP
I.	NPT 1 1/4"	NAPELNIANIE	NPT 1 1/4"	ACME 1 3/4"
II.	NPT 3/4"	FAZA LOTNA	NPT 3/4"	Pol.i
III.	NPT 3/4"	FAZA CIEKLA	NPT 3/4"	NPT 3/4"
IV.		WSKAZNIK NAPELNIANIA	l=1180 mm	
V.	NPT 1 1/4"	ZAWÓR BEZPECZENSTWA	NPT 1 1/4"	
VI.		POMPA RED JACKET		

VÝCHODOČESKÉ PLYNÁRENSKÉ STROJÍRNY a.s.
ROSICE U CHRASTI

Vypracoval:	ODEHNAL P.	7.7.05	Schválil:	ing.SEDLÁK P.
CAD-Název:			Název akce:	MM PETRO

Název	Číslo výkresu	Změna	Formát
ZBIORNIK Ø2000 mm POZIEMNY 10-20 m3	VPS 2-4-0074		4